


# Lageplan Hafengebiet

(Gültigkeitsbereich Hafennutzungsordnung für den Inselhafen Prerow)

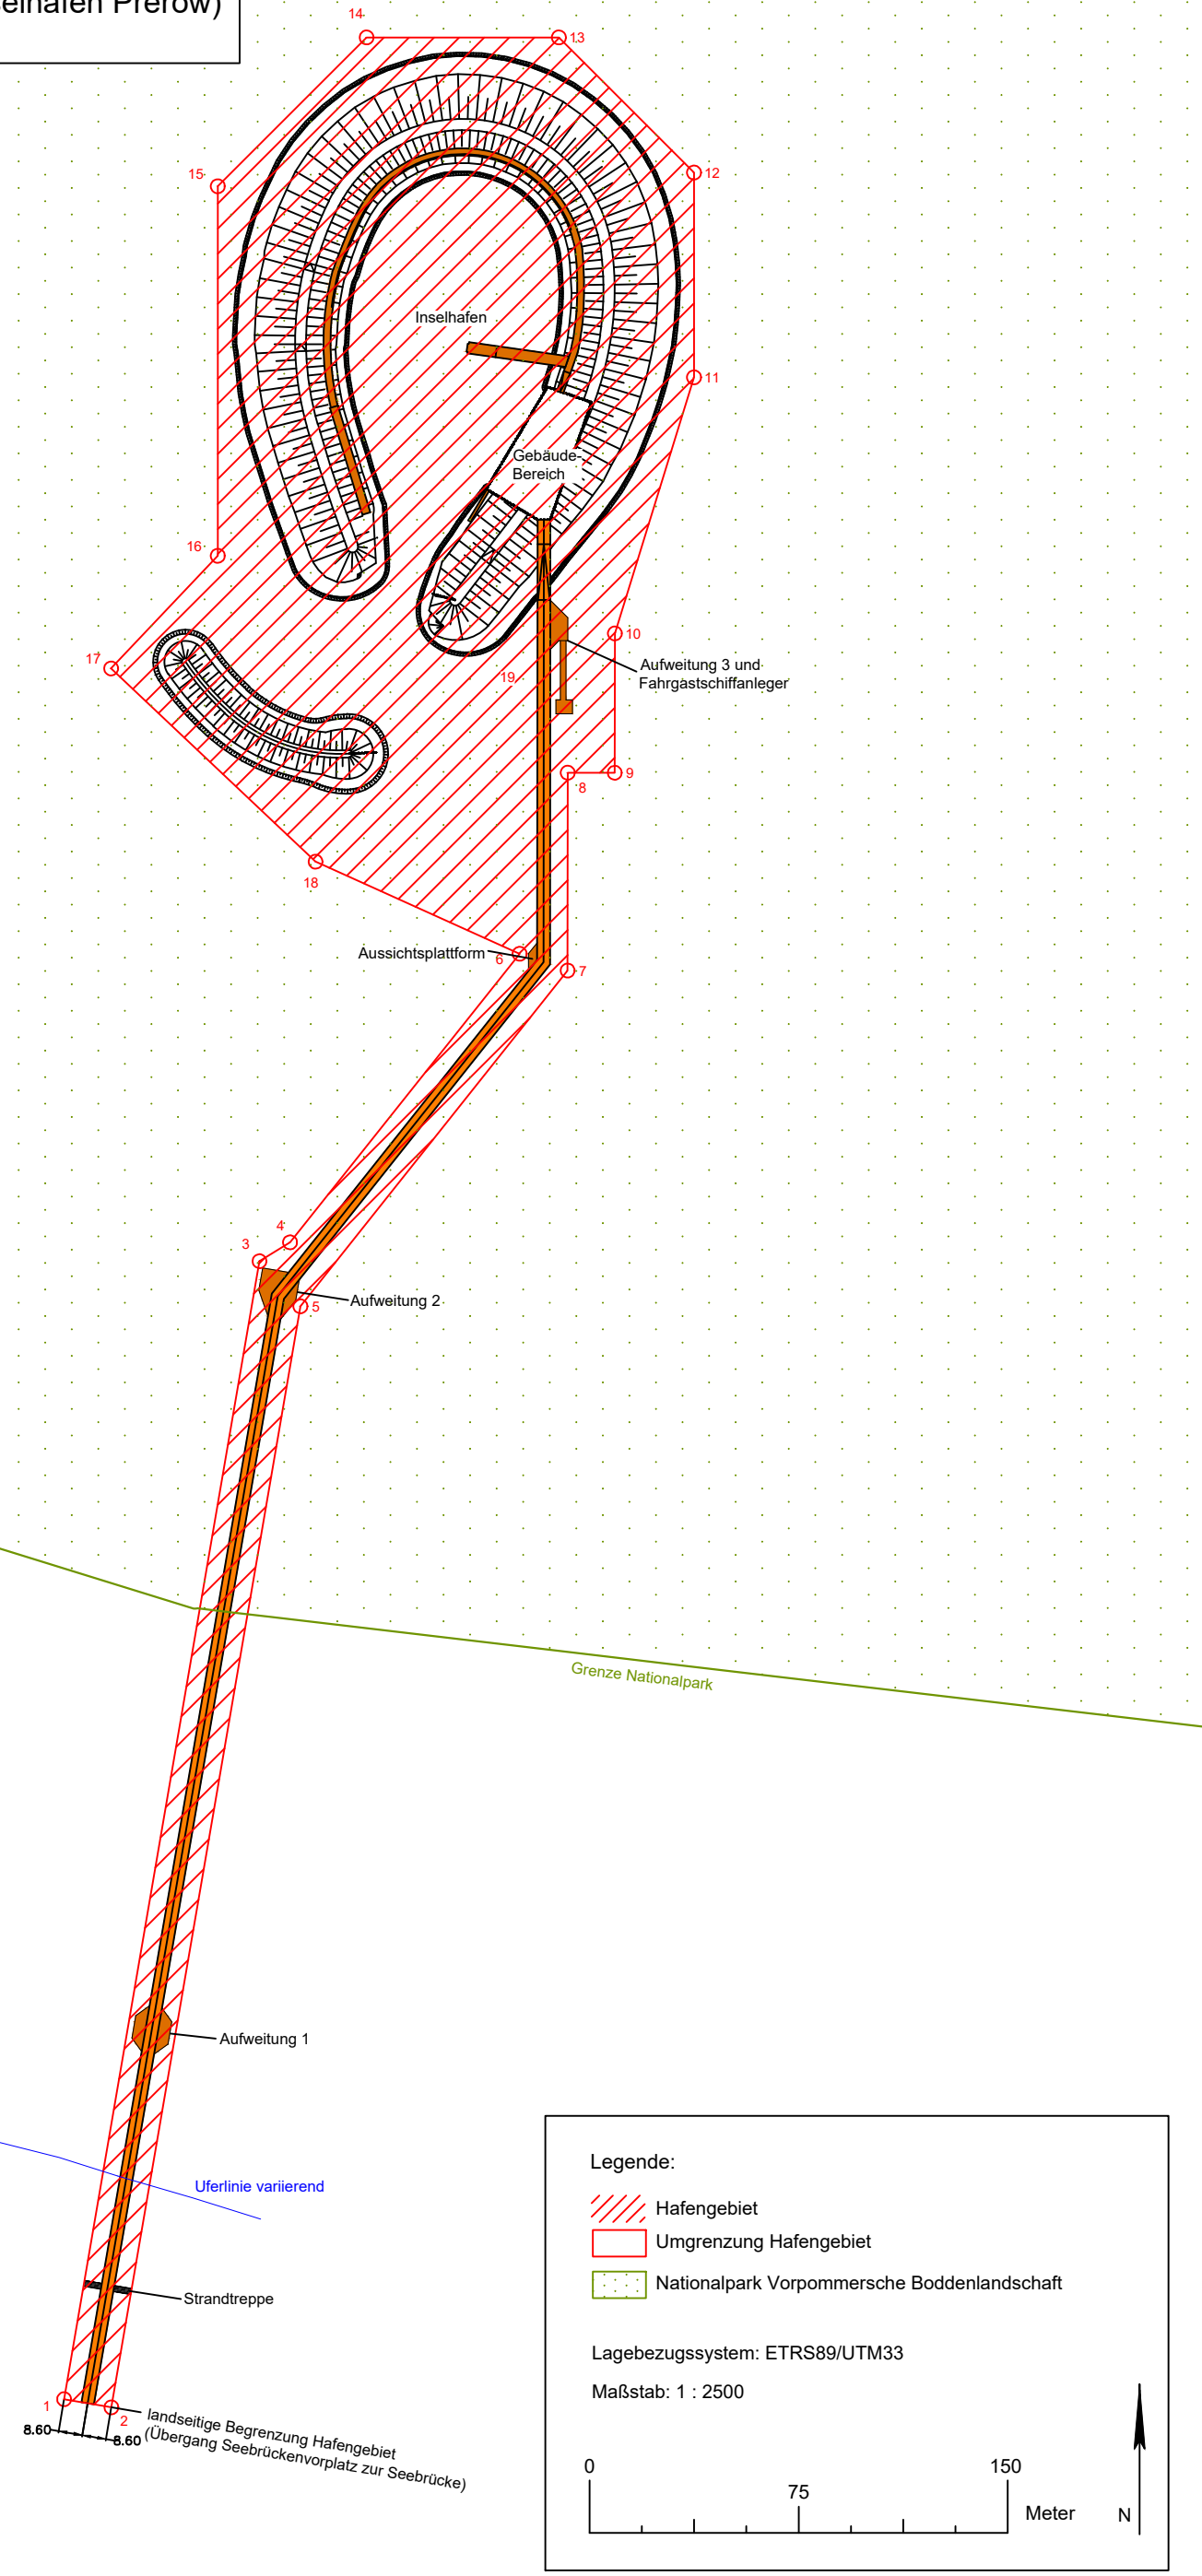

KOORDINATENTABELLE		
Punkt-Nr.	Rechtswert [m]	Hochwert [m]
1	33342452,163	6036622,042
2	33342469,115	6036619,134
3	33342522,239	6037030,430
4	33342533,195	6037037,198
5	33342536,913	6037014,241
6	33342615,541	6037140,727
7	33342632,736	6037134,715
8	33342632,788	6037205,715
9	33342649,645	6037205,703
10	33342649,682	6037255,702
11	33342678,082	6037347,604
12	33342678,082	6037421,087
13	33342629,606	6037469,563
14	33342560,650	6037469,563
15	33342507,264	6037416,177
16	33342507,264	6037283,566
17	33342469,025	6037243,137
18	33342542,337	6037173,794

**Legende:**

- Hafengebiet
- Umgrenzung Hafengebiet
- Nationalpark Vorpommersche Boddenlandschaft

Lagebezugssystem: ETRS89/UTM33  
 Maßstab: 1 : 2500

0                      75                      150

Meter

↑

N